


109263 г. Москва 7-я Текстильщиков д.16

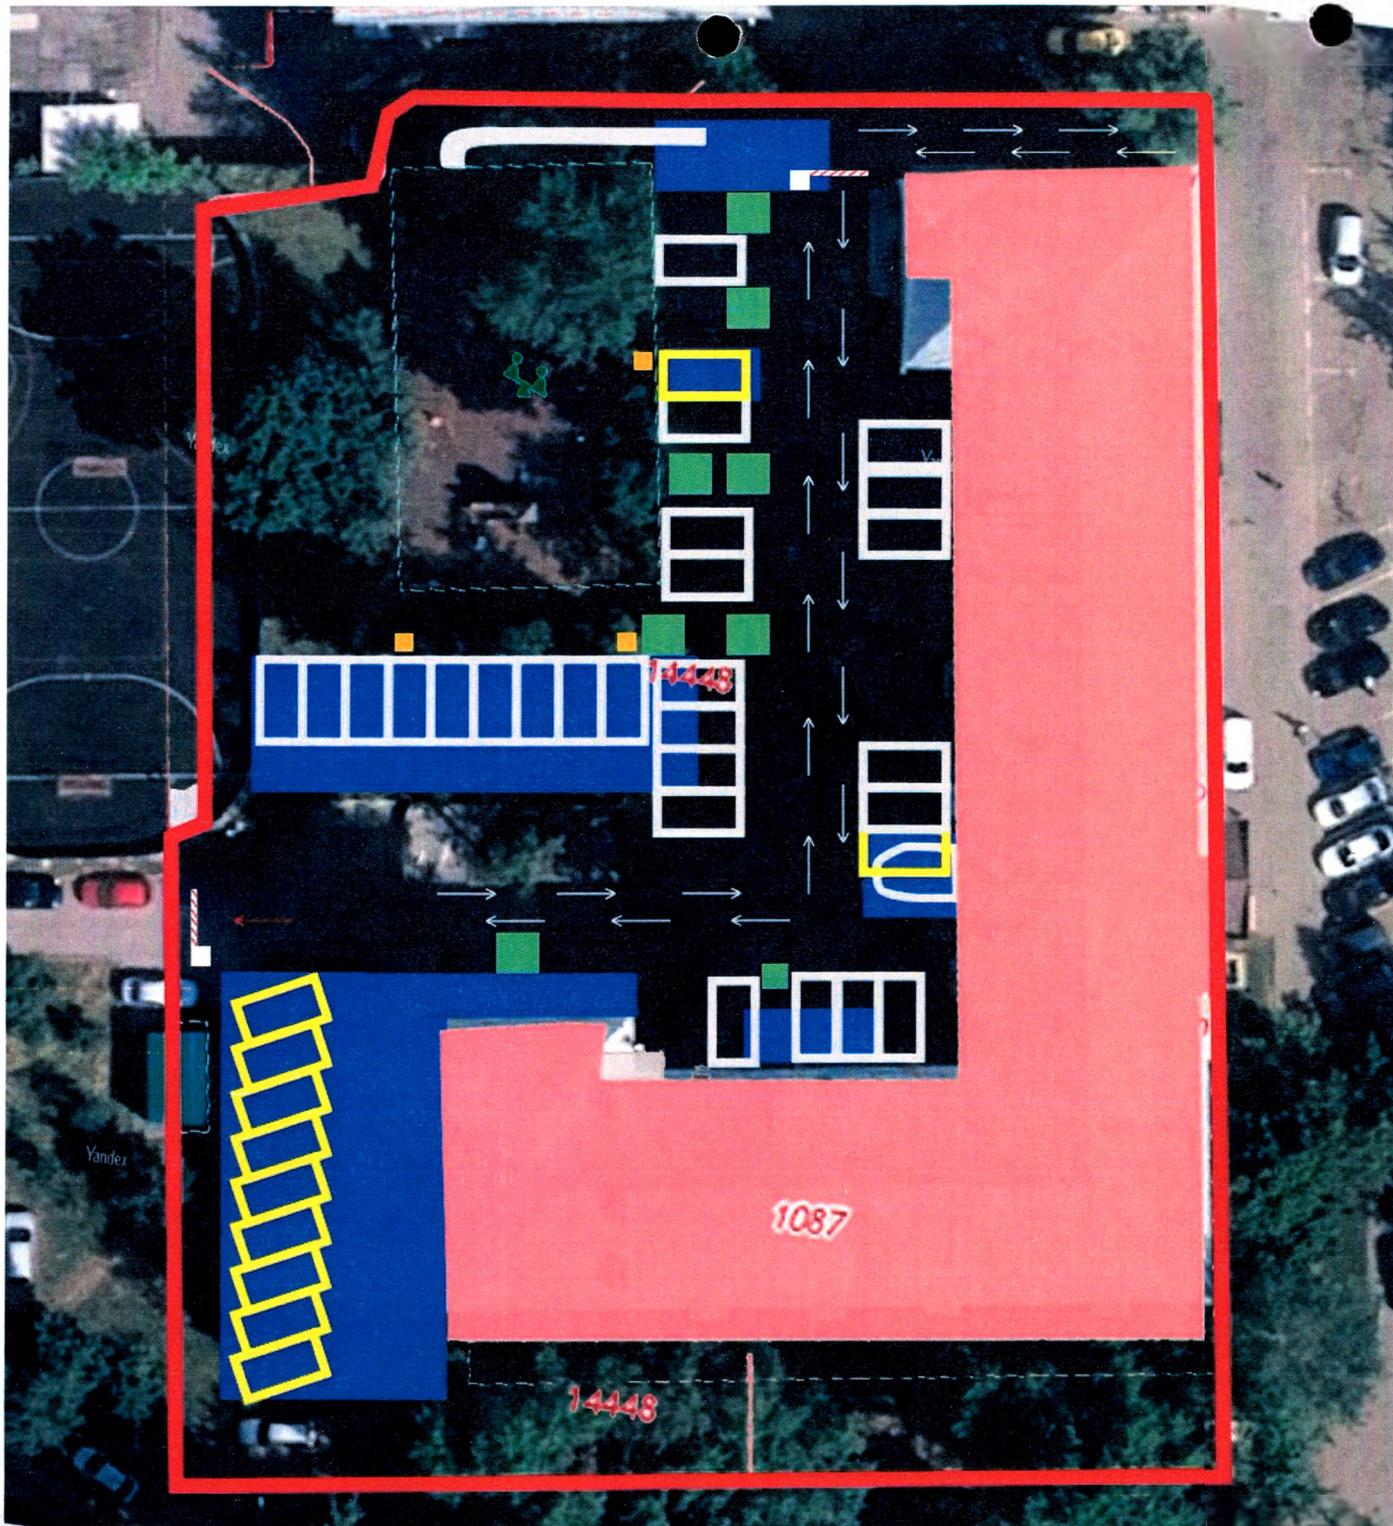

-  Деревья
-  Парковка авто
-  Парковка авто  
планируется
-  Проход на детскую  
площадку
-  Бардюрный выступ  
убрать
- 
- Участок под асфальт
- 
- Участок под асфальт  
до цоколя здания
-  Граница земельного  
участка по кадастру
-  Фонарный столб
-  Шлагбаум
-  Движение по двору
-  Аварийный выезд

*Примечание*  
15